

UFFICIO TECNICO COMUNALE

COMUNE DI AULETTA

Provincia di Salerno

REGIONE CAMPANIA

DECRETO DIRIGENZIALE N. 3 DEL 26/03/2018 - AVVISO PUBBLICO PRESENTAZIONE PROGETTI COERENTI CON I PROGRAMMI DI INTERVENTO SULLA VIABILITA' REGIONALE CON RISORSE FSC 2014-2020 DI CUI ALLA DELIBERA CIPE N.54-2016


INTERVENTO DI MESSA IN SICUREZZA DELLA STRADA COMUNALE "S.BARBARA" COLLEGAMENTO DEL CENTRO ABITATO DI AULETTA CON LA EX SS 19 TER "DORSALE AULETTESE"

PROGETTO DEFINITIVO-ESECUTIVO

ELABORATI:

1	RELAZIONE GENERALE E QUADRO ECONOMICO DI SPESA
2	RELAZIONE SPECIALISTICA OPERE D'ARTE C.A.
3	SCHEMA CONTRATTO DI APPALTO
4	DISCIPLINARE PRESTAZIONI-CAPITOLATO SPECIALE
5	ELENCO PREZZI E ANALISI NUOVI PREZZI
6	COMPUTO METRICO ESTIMATIVO lavori ed oneri sicurezza
7	STIMA INCIDENZA MANODOPERA
8	CRONOPROGRAMMA DEI LAVORI
9	PIANO DI SICUREZZA E COORDINAMENTO
10	PIANO DI MANUTENZIONE DELLE OPERE
11	COROGRAFIA
12	ORTOFOTO
13	PLANIMETRIA CATASTALE
14	PLANIMETRIA DI PROGETTO CON UBICAZIONE DELLE OPERE
15	SEZIONI TRASVERSALI STATO DI FATTO E DI PROGETTO
16	PROFILI LONGITUDINALI
17	OPERE D'ARTE E PARTICOLARI COSTRUTTIVI
18	DOCUMENTAZIONE FOTOGRAFICA
19	PLANIMETRIA CON RILIEVO FOTOGRAFICO

IL TECNICO

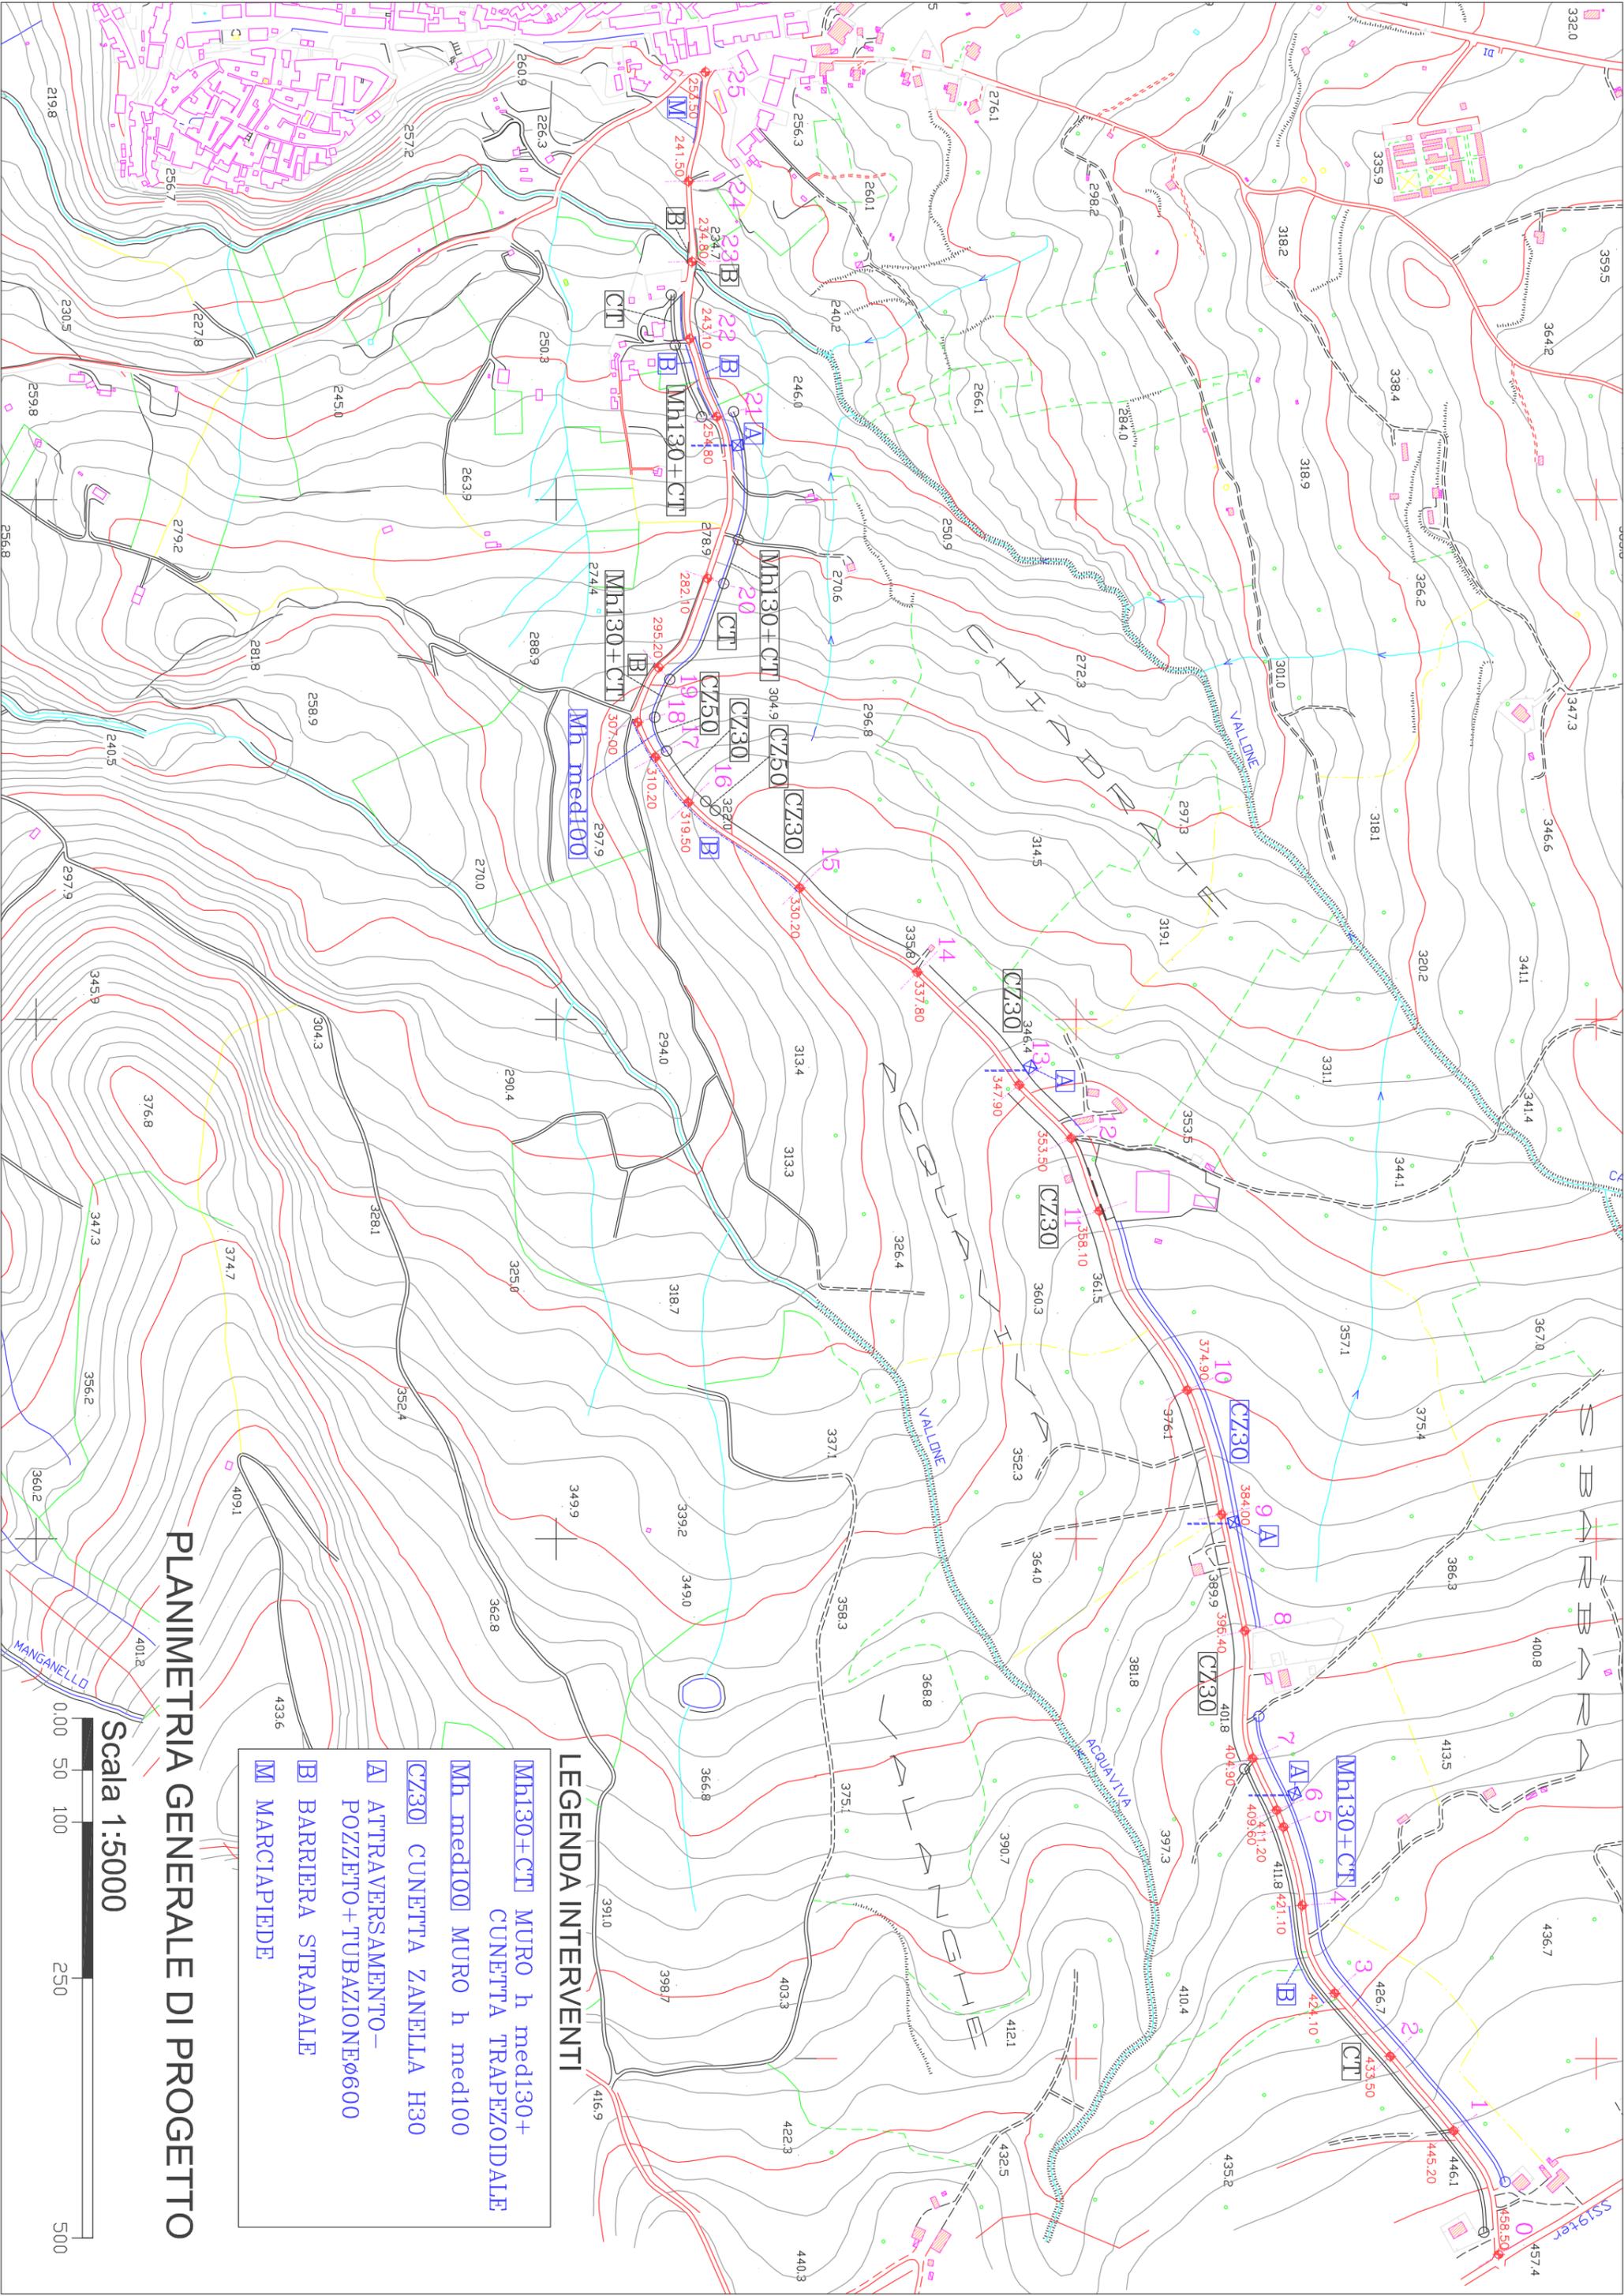

PLANIMETRIA GENERALE DI PROGETTO

Scala 1:5000



- LEGENDA INTERVENTI**
- Mh130+CT MURO h med130+ CUNETTA TRAPEZOIDALE
 - Mh med100 MURO h med100
 - CZ30 CUNETTA ZANELLA H30
 - A ATTRAVERSAMENTO-POZZETTO+TUBAZIONEφ600
 - B BARRIERA STRADALE
 - M MARCIAPIEDE